



Оказываем услуги по изготовлению
и монтажу наружной рекламы.
Оформление интерьеров
любой сложности.

О КОМПАНИИ

Компания «Плазмасвет» работает на рынке с 2007 года. Мы прошли путь от небольших вывесок до создания медиафасадов крупных форматов и накопили огромный опыт по всем направлениям.

Миссия нашей компании – постоянное саморазвитие в области рекламных конструкций и вывесок. Цель – предлагать клиенту всегда самые современные и надежные технические, а также визуальные решения. Мы умеем подбирать решения для разных целей – вывеска может работать как на имидж Вашей компании и повышение лояльности потребителей Вашей продукции и услуг, так и на привлечение нового трафика. При этом мы учитываем требования законодательства к рекламным и информационным конструкциям. А опыт нашей работы лучше всего подтвердит наше портфолио.

📞 +7 499 938 40 29

✉ zakaz@plazmasvet.com.

🌐 www.plazmasvet.com

ЧТО МЫ ПРОИЗВОДИМ

⌚ Наружная и интерьерная реклама:

- объемные буквы
- фасадные вывески
- крышные конструкции
- оформление фасадов и входных групп
- консольные вывески (панель-кронштейны)
- лайтбоксы, в т.ч. тканевые
- логотипы для ресепшн
- акрилайты
- декоративное оформление интерьеров
- рекламное оформление выставочных стендов

⌚ Видеоэкраны и медиафасады

- отдельностоящие медиаэкраны
- видеоэкраны для помещений
- видеоэкраны для телевизионных трансляций
- видеоэкраны для спортивных объектов и концертных площадок
- медиафасады

⌚ Наши услуги:

- разработка дизайн-макетов вывесок
- 3D визуализации
- проектно-конструкторская документация
- согласование крышных установок
- разработка и согласование концепций размещения РК
- согласование размещения вывесок в Московской области.

📞 +7 499 938 40 29

✉ zakaz@plazmasvet.com

🌐 www.plazmasvet.com



НАША КОМАНДА

- Отдел продаж
- Отдел дизайна
- Фрезерный участок
- Печатный цех
- Сварочные посты
- Макетный цех
- Монтажные бригады



📞 +7 499 938 40 29

✉ zakaz@plazmasvet.com.

🌐 www.plazmasvet.com

НАШИ ПРИНЦИПЫ

ЛЮБОВЬ

Мы любим свою работу и ее результаты. Именно поэтому мы к каждому заказу относимся с душой и нам не стыдно в любое время встретить Вас у себя на производстве, показать процессы работы над Вашим заказом, а также угостить кофе или чаем!

СИСТЕМА

У нас комплексный подход к любому заказу. Мы всегда скажем Вам о всех деталях, которые касаются Вашего заказа – от правил размещения вывески, до возможных дополнительных элементов оформления, которые Вы могли не учесть

ЧЕСТНОСТЬ

Вы, как Заказчик всегда хотите купить дешевле, а мы, как производитель – продать дороже. Это честно? Тогда давайте честно договариваться о цене, сравнивая все параметры нашего предложения с предложениями конкурентов. Только так каждый из нас получит желаемый результат!

ОТКРЫТОСТЬ

Ваша задача – наша головная боль. Мы не ограничиваем клиента в выборе решений, а наоборот активно участвуем в подборе оптимального варианта.



+7 499 938 40 29

zakaz@plazmasvet.com.

www.plazmasvet.com



ОБЩИЙ ЧЕРТЕЖ



РАЗРАБОТКА ПРОЕКТНОЙ ДОКУМЕНТАЦИИ

Проектная документация – это фундамент.

Только специалист по проектированию сможет рассчитать все нагрузки по ГОСТам и СНиПам. Фундаментальный подход – это Ваше спокойствие!

Указания по монтажу:

1. Приобрести несущие балки поз. 2 к существующей металлоконструкции.
2. Указания по сварке смотреть на листе 1.
3. Восстановить антикоррозионное покрытие в местах сварки, торцы замкнутых прокатных профилей заглушить.
4. При проведении сварочных работ строго соблюдать правила противопожарной безопасности.
5. Установить элементы информационной конструкции крюками на балки и зафиксировать их кровельными саморезами.

Спецификация к монтажному чертежу.

Форм. Зона	Поз.	Обозначение (Марка)	Наименование	Кол. шт. поз. №	Масса ед. всех	Примечан.
Сборочные единицы и детали						
A3	1		Информационная конструкция	1шт.	271	271 Лист 4
	2	Балка	Трубы □50х50х3 ГОСТ 30245-94 С245 ГОСТ 27772-82*	L=14м	3шт.	60 180
Покупные изделия						
B/Ч	10		Винт самонарезающий KRS 6,3x35	44		
Итого: 451кг						

ПКС.ПАН.28302.00.00 КМ

Крышная установка «Эльдорадо»: 14,12x1,85 м.

Изм.	Кол. уч.	Лист № док.	Подпись	Дата	Стадия	Лист	Листов
Разраб.	Потапов А.Н.			06.19	Тульская область, г. Новомосковск, Рязанское шоссе, д. 1Г, Магазин А 499		
Проверил	Герзель К.А.			06.19			
Н.Контроль	Рильчинский			06.19	Монтажный чертеж.		
Утверждил	Чигинев М.В.			06.19			

Копировано

ООО Промышленной
компании "САТУРН"

Размер А3 +7 499 938 40 29

zakaz@plazmasvet.com.

www.plazmasvet.com



**МЫ РАССЧИТЫВАЕМ ВСЕ ЭЛЕКТРИЧЕСКИЕ
НАГРУЗКИ И ОПРЕДЕЛЯЕМ ЯРКОСТЬ ВЫВЕСКИ**

ПИТОН

РАСКЛАДКА СВЕТОДИОДОВ

Размер вывески: 14120x150x10

14120 ММ


190 ММ

140 ММ

1850 ММ


ЭЛЬДОРАДО

МОДЕЛЬ	МОЩНОСТЬ	ЦВЕТ	КОЛИЧЕСТВО	МОДЕЛЬ	МОЩНОСТЬ	ЗАЩИТА	КОЛИЧЕСТВО
ECO-3	12Вт	Хол. белый	590	P100MAS-12V	100Вт	Р	1
				P200MAC-12V	200Вт	Р	4

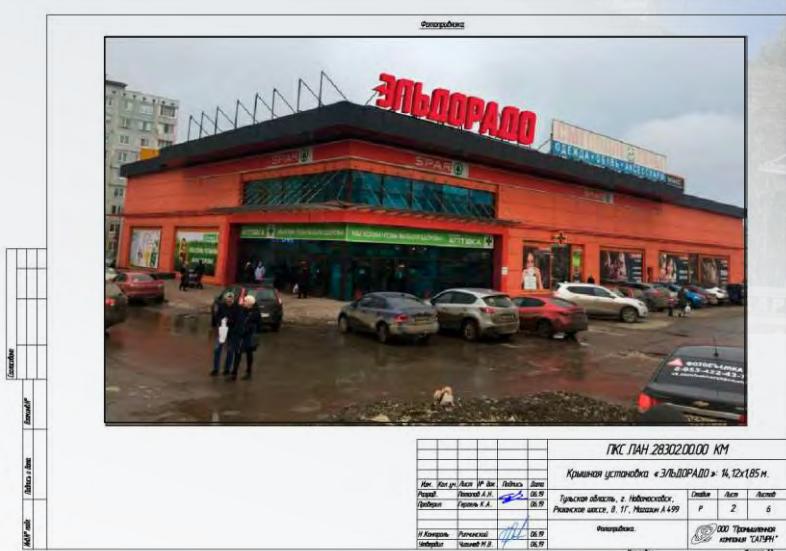

 +7 499 938 40 29
 zakaz@plazmasvet.com.
 www.plazmasvet.com

ОБЪЕМНЫЕ БУКВЫ

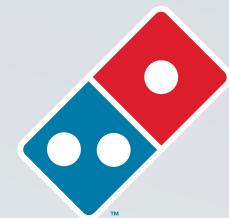

Domino's
Pizza



Объемные буквы с подсветкой для сети пиццерий Domino's Pizza

+7 499 938 40 29

zakaz@plazmasvet.com.

www.plazmasvet.com

ФАСАДНЫЕ ВЫВЕСКИ



Мы изготавлили и установили фасадные вывески из нержавеющей стали для касс Государственного Кремлевского Дворца

📞 +7 499 938 40 29

✉ zakaz@plazmasvet.com.

🌐 www.plazmasvet.com

ОТДЕЛЬНОСТОЯЩИЕ ОБЪЕМНЫЕ БУКВЫ



Мы изготавлили и установили комплексы
световых букв крупного формата
к 869-летию Москвы.

ОБЪЕМНЫЕ БУКВЫ СО СВЕТОВЫМИ БОРТАМИ



Мы изготавливали вывески для сети книжных магазинов «РЕСПУБЛИКИ» со световыми бортами.



📞 +7 499 938 40 29

✉ zakaz@plazmasvet.com.

🌐 www.plazmasvet.com

ОФОРМЛЕНИЕ ФАСАДА




Комплексное оформление фасада игрового клуба «ФОН БЕТ» на Ленинградском шоссе. Входная группа из композитных панелей с открытыми пиксельными светодиодами и фасадная вывеска в виде объемных букв на композитной подложке.

📞 +7 499 938 40 29

✉ zakaz@plazmasvet.com.

🌐 www.plazmasvet.com

РЕКЛАМНО-ИНФОРМАЦИОННОЕ ОФОРМЛЕНИЕ ТЕАТРА

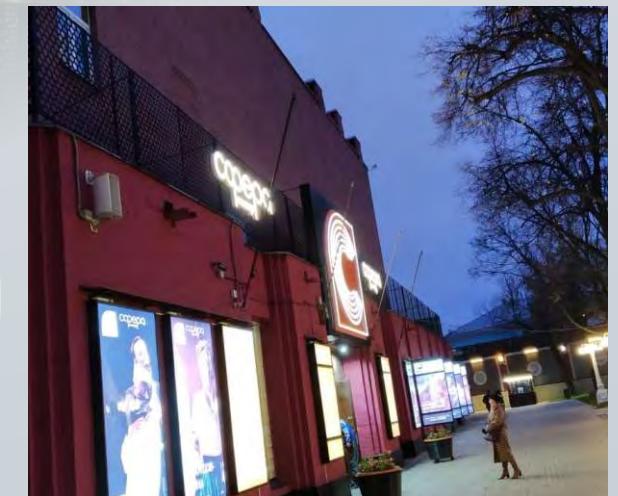

Мы разработали с нуля дизайн - проект внешнего оформления фасада театра и выполнили работы по изготовлению и установке перфорированного фриза со световыми логотипами, перфорированного цоколя, входной группы, световых афиш, шахты лифта.

📞 +7 499 938 40 29

✉ zakaz@plazmasvet.com.

🌐 www.plazmasvet.com

ОФОРМЛЕНИЕ ВИТРИН



Мы изготовили и смонтировали световые конструкции для оформления витрин сети магазинов M.Видео на Славянском бульваре.

📞 +7 499 938 40 29

✉ zakaz@plazmasvet.com.

🌐 www.plazmasvet.com

ВХОДНЫЕ ГРУППЫ И ВЫВЕСКИ ДЛЯ ТОРГОВЫХ ЦЕНТРОВ



Оформление входной группы и
производство вывески для сети магазинов
детских товаров «ДОЧКИ СЫНОЧКИ»
с установкой в торговом центре.

📞 +7 499 938 40 29
✉ zakaz@plazmasvet.com.
🌐 www.plazmasvet.com



ЛОГОТИПЫ ДЛЯ
ОФОРМЛЕНИЯ
ОФИСОВ И РЕСЕПШН



Мы производим все виды логотипов –
от несветовых букв до световых карт
присутствия.

📞 +7 499 938 40 29

✉ zakaz@plazmasvet.com.

🌐 www.plazmasvet.com

КРЫШНЫЕ УСТАНОВКИ

ЭЛЬДОРАДО.RU
людям выгодно



Мы разработаем проектную документацию и выполним в соответствии с ней любую крышную конструкцию – именно так был реализован проект для компании «ЭЛЬДОРАДО»

📞 +7 499 938 40 29

✉ zakaz@plazmasvet.com.

🌐 www.plazmasvet.com



КОМПЛЕКСНОЕ
ОФОРМЛЕНИЕ
ФАСАДА И ВХОДНОЙ
ГРУППЫ ОФИСА ДЛЯ
ТЕЛЕКАНАЛА «360»



Фасадные вывески с текстурой и световыми
буквами, световое оформление витрин.

📞 +7 499 938 40 29

✉ zakaz@plazmasvet.com.

🌐 www.plazmasvet.com

СТЕЛЫ И ПИЛОНЫ



Мы производим как уличные,
так интерьерные отдельностоящие
конструкции, с подсветкой и без.

📞 +7 499 938 40 29

✉ zakaz@plazmasvet.com.

🌐 www.plazmasvet.com

POSM



POSM, или конструкции для оформления мест продаж.
Наше оборудование позволяет изготовить любую продукцию от стандартного тейбл - тента до эксклюзивных световых настольных конструкций.

📞 +7 499 938 40 29

✉ zakaz@plazmasvet.com.

🌐 www.plazmasvet.com

ТОРГОВЫЕ И ПРОМОСТОЙКИ




Мы работаем с металлом, пластиком и деревом.
Разработаем дизайн и воплотим в жизнь
практически любые идеи по торговым и
промостойкам.

📞 +7 499 938 40 29

✉ zakaz@plazmasvet.com.

🌐 www.plazmasvet.com

ИНФОРМАЦИОННЫЕ СТЕНДЫ И ТАБЛИЧКИ

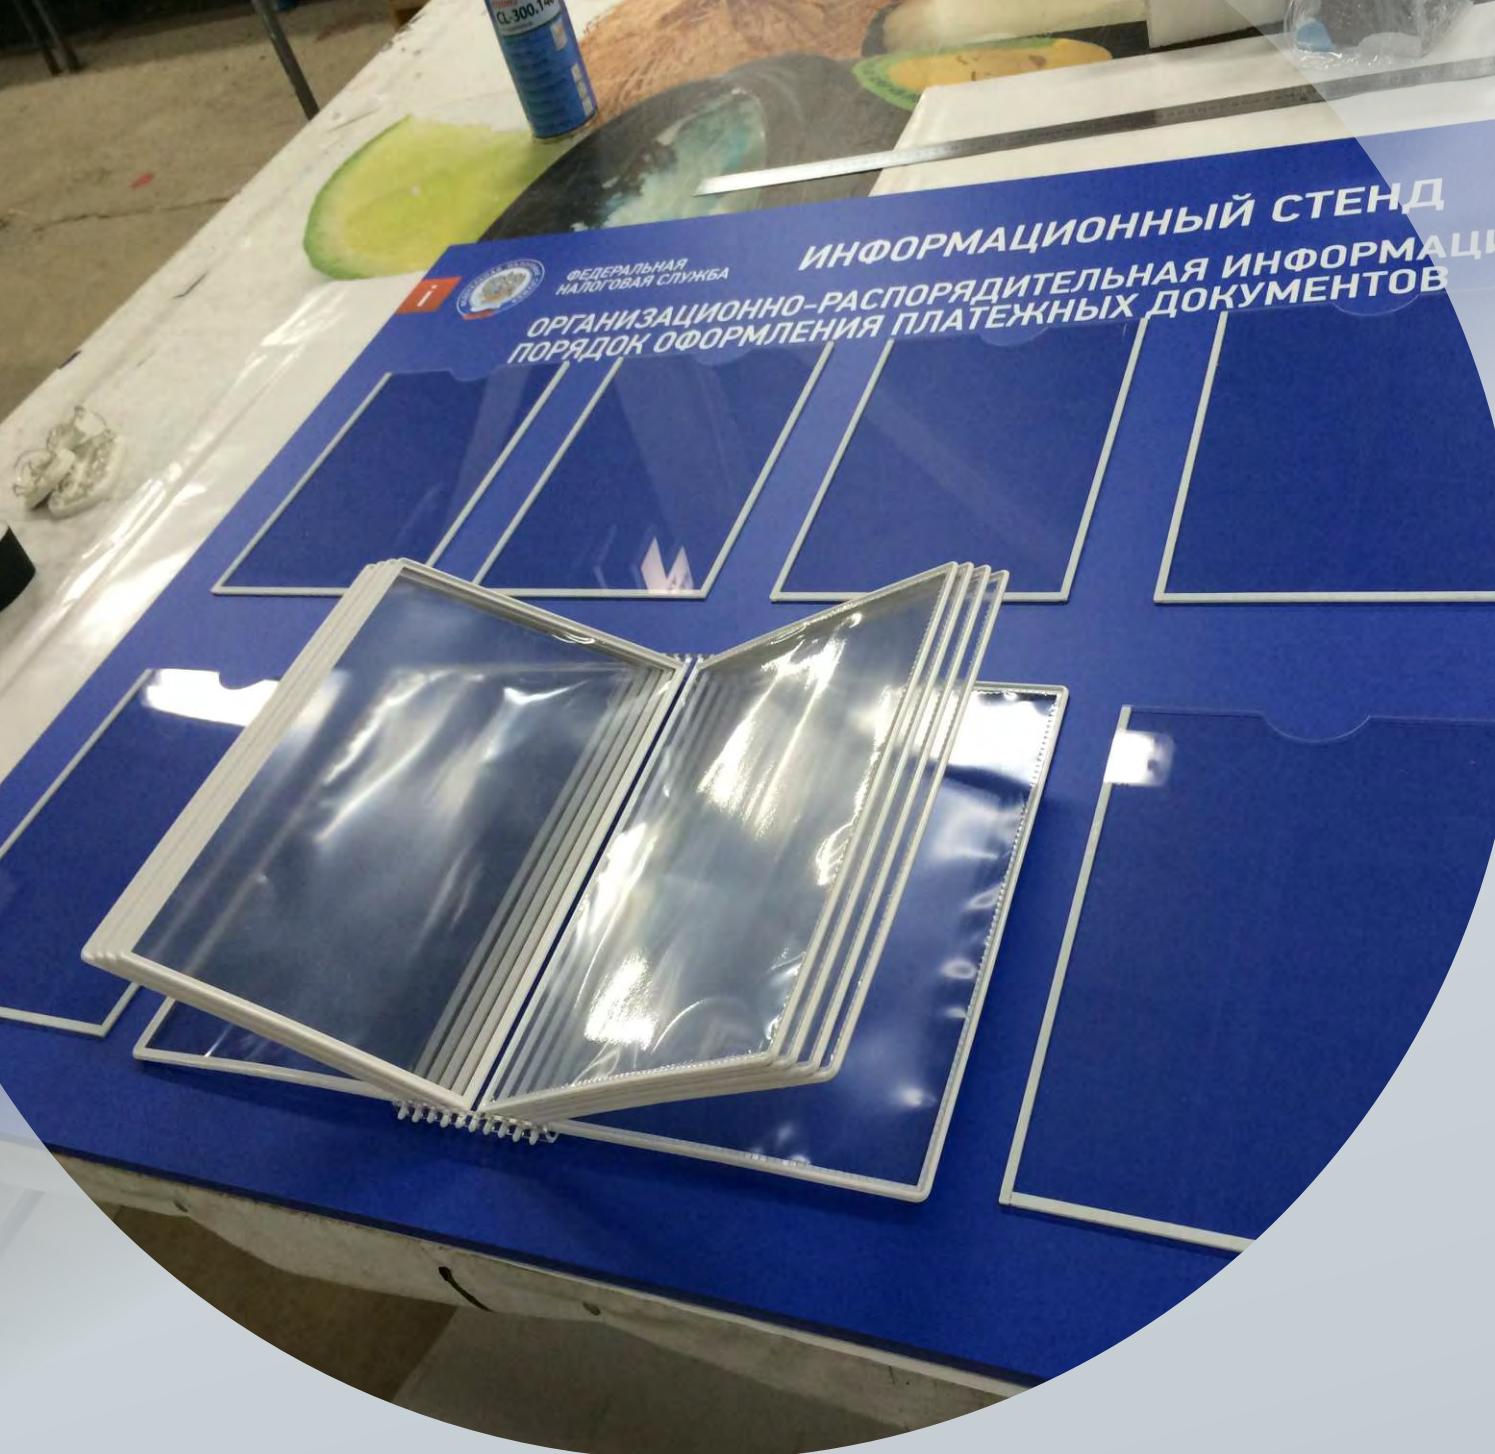

Такие изделия, как правило требуются на любой объект независимо от сферы деятельности. Мы произведем для Вас, как стандартные информационные стены типа «Уголок покупателя», так и эксклюзивные стены с подсветкой логотипа, а также изг惆овим любые информационные таблички из пластика, композитных материалов или нержавеющей стали.

📞 +7 499 938 40 29

✉ zakaz@plazmasvet.com.

🌐 www.plazmasvet.com

ТКАНЕВЫЕ ЛАЙТБОКСЫ



Мы производим данные лайтбоксы с применением особой серии светодиодных линеек, позволяющих добиться максимальной яркости при низком энергопотреблении и отсутствии точек на изображении. Такие лайтбоксы мы производили для компаний «Эльдорадо», «NELVA», «ГАЗПРОМ» и др.

📞 +7 499 938 40 29

✉ zakaz@plazmasvet.com.

🌐 www.plazmasvet.com

МЕДИАЭКРАНЫ И МЕДИАФАСАДЫ



В данном направлении мы оказываем услуги под ключ: согласование, разработка проектов, поставка оборудования, установка, пуско-наладка.

📞 +7 499 938 40 29

✉ zakaz@plazmasvet.com.

🌐 www.plazmasvet.com



📞 +7 499 938 40 29
✉ zakaz@plazmasvet.com.
🌐 www.plazmasvet.com



ЧЕЛЕНДР ГИМНАСТИКУ